




Aanzicht linkerzijde




Aanzicht voorzijde




Aanzicht achterzijde

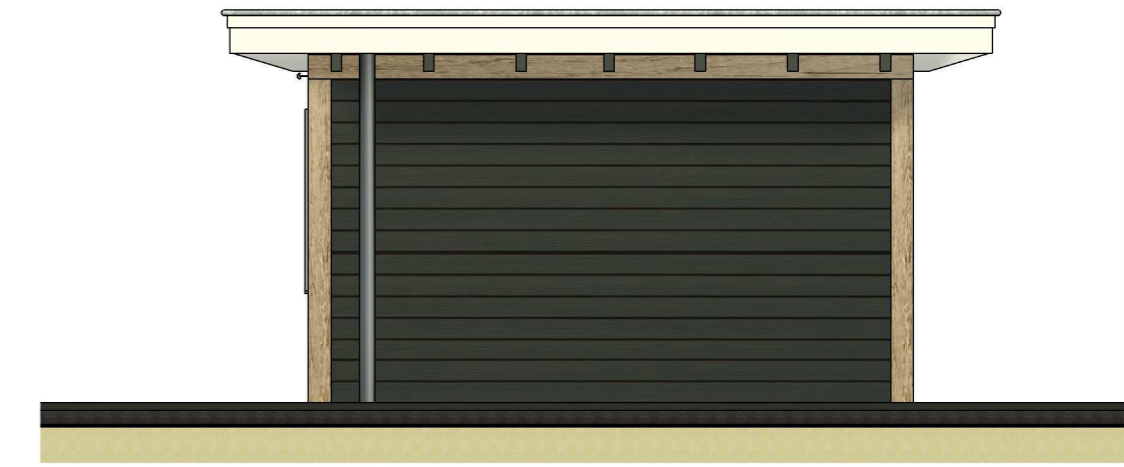

Aanzicht rechterzijde

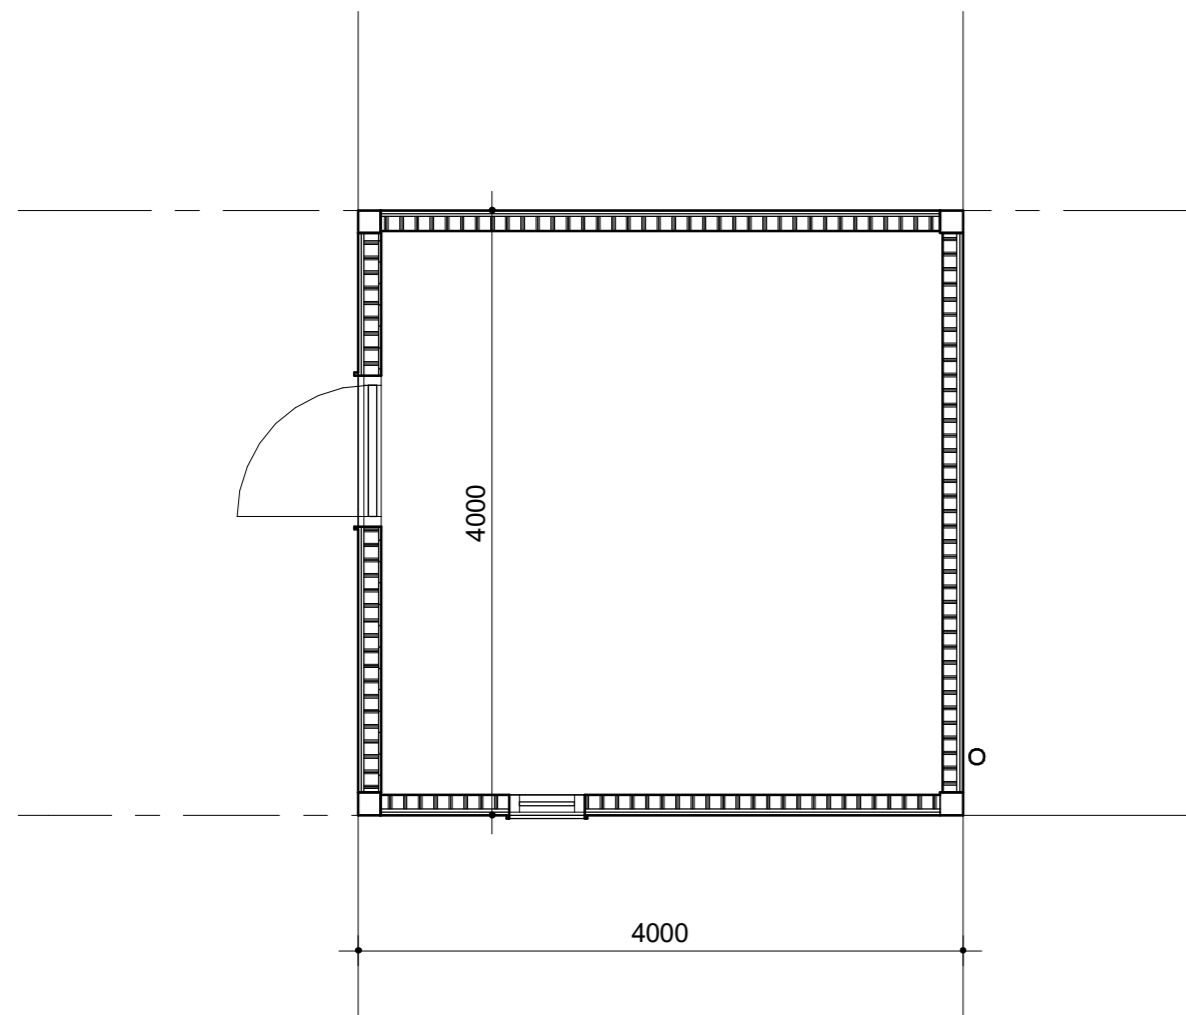

Plattegrond begane grond

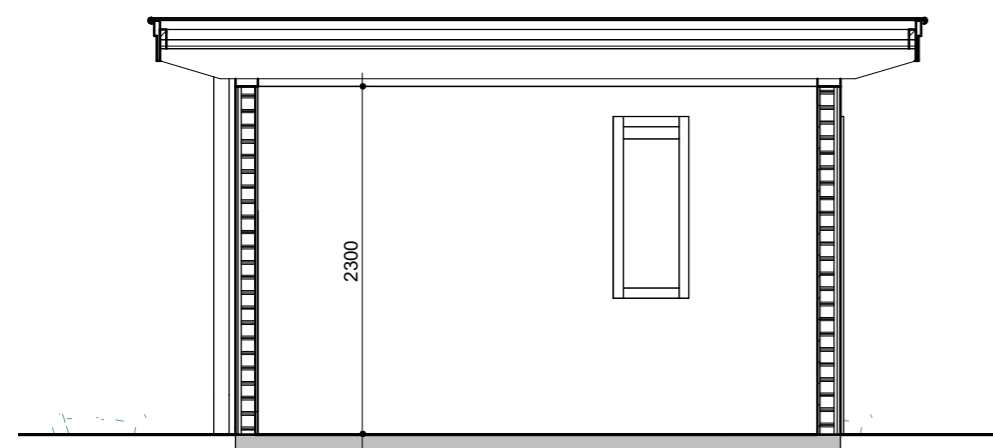

doorsnede

0	15-06-2022			A.S.
Wijz.	Datum	Projectadres	Nieuwerkerk	Getekend
		Project	Duivelandse Houtbouw Basis model berging	Project nr Basis01
		Omschrijving	Plattegronden, aanzichten en doorsnede	Formaat Schaal 1:100
			Duivelandse Houtbouw Nieuwerkerk Telefoon 06 - 515 647 49 E-mail: info@duivelandsehoutbouw.nl	Status SO Wijz.
				Tekening nr DO-01

